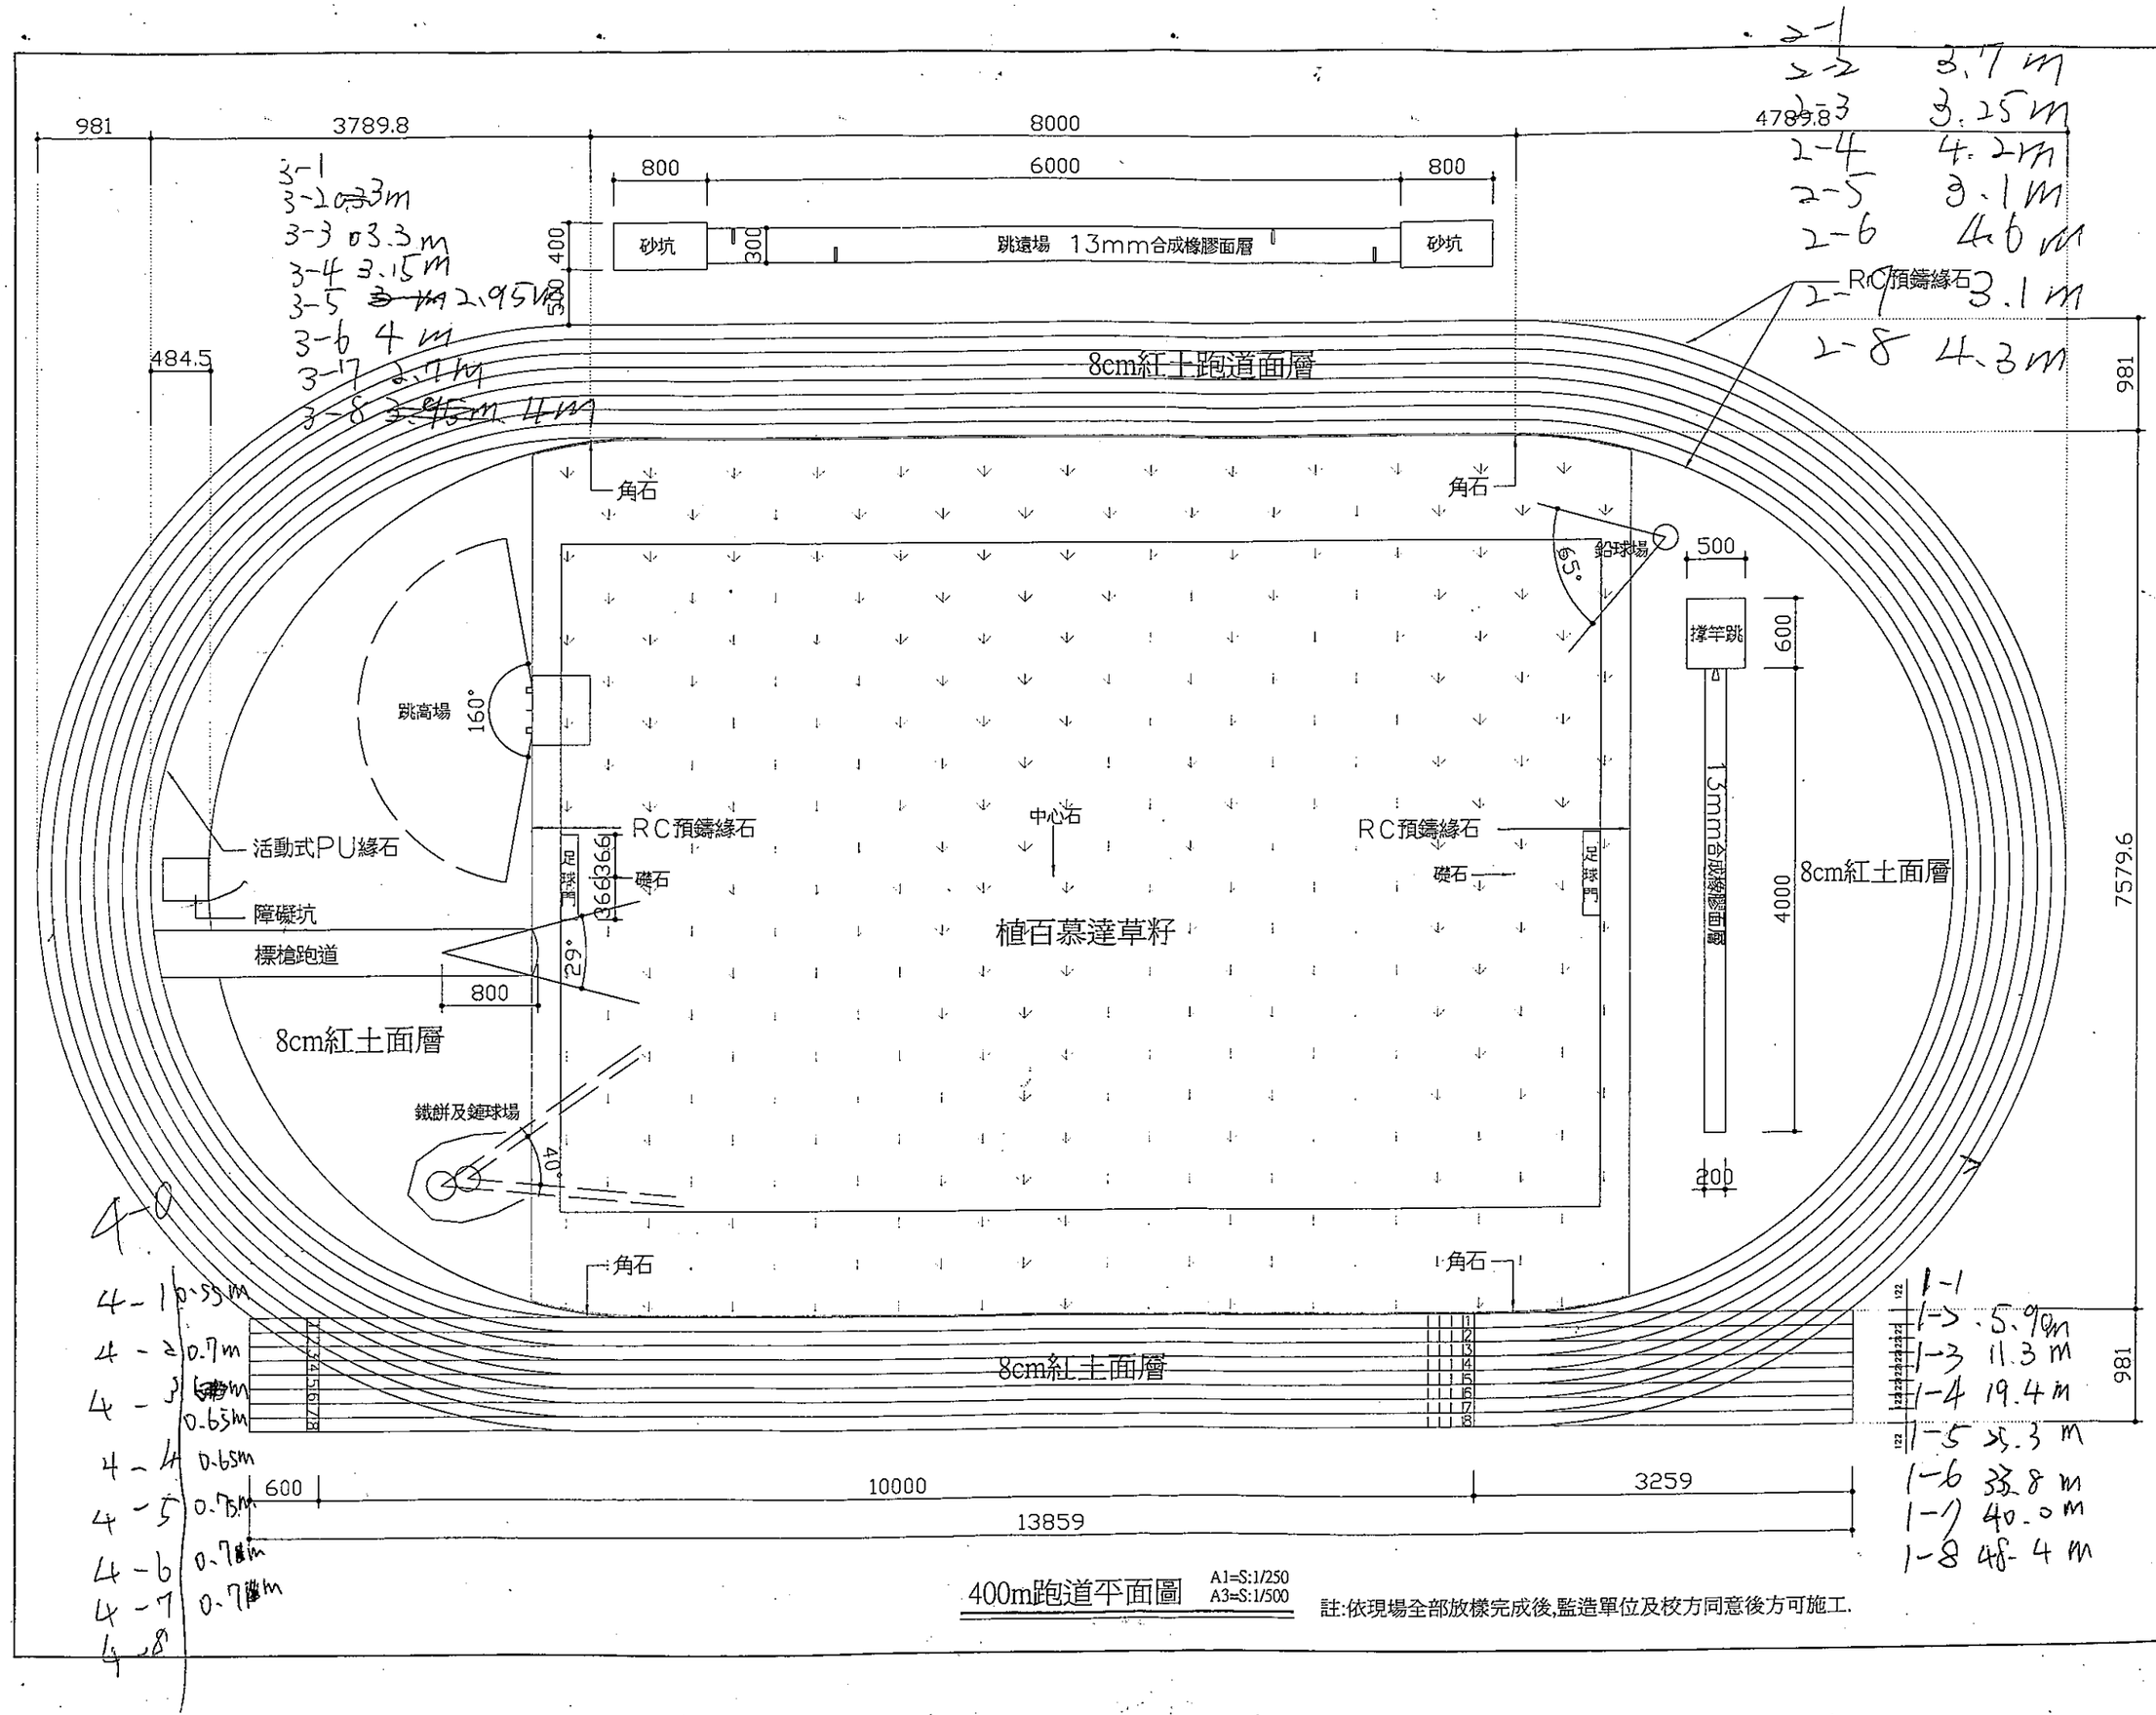

400m跑道平面圖 A1=S:1/250 A3=S:1/500

註:依現場全部放樣完成後,監造單位及校方同意後方可施工.

ALEXARCH
郭書勝建築師事務所
ALEX ARCHITECTS AND ASSOCIATES

高雄市新興區忠孝一路456號8F
TEL:(07)235-8688 FAX:(07)235-8698

工程名稱

國立臺東專科學校新興工程
公共設施及景觀第一期工程

工程顧問	
結構	朱鑫鼎土木結構技師事務所
水電	正宜電機冷凍空調技師事務所
空調	正宜電機冷凍空調技師事務所
消防	王通開發重機有限公司

圖面修正		
NO	日期	內容

圖面名稱

誠樸校區
400m跑道平面圖

設計	郭書勝
繪圖	陳佩卿
核對	朱萬岸
核準	郭書勝
日期	20101018

登記印鑑

業務號碼: 9904

圖號	
L1C-1	建照用張數 -
	施工圖張數 31/130
	版次: 1018